


AHMET BENAN KÖKSAL
KÖKSAL ÖZEL EĞİTİM HİZMETLERİ İNŞ. SAN. VE TİC. LTD. ŞTİ.

24/07/2026

AHMETPAŞA BELEDİYE BAŞKANLIĞINA

Afyonkarahisar İli, Sinanpaşa İlçesi, Ahmetpaşa Mahallesi K24-C-02-A-4A pafta 143 Ada 13,14,15,26,27,28,29,30,214,215 nolu taşınmazlarda 3194 sayılı imar kanununun 18. Maddesi, arazi ve arsa düzenlemeleri hakkında yönetmeliğin 17. Maddesine istinaden imar planında tarım dışı kullanıma ayrılmış ve konut alanı olarak görülen 1/1000 ölçekli uygulama imar planı gereğince arazi ve arsa düzenlemesi ve tescil işlemleri 3194 sayılı imar kanunun 44/j maddesine göre arsa ve arsa düzenlemesi ilgili esaslar hakkında yönetmelik uyarınca Harita Mühendisi Ahmet Benan Köksal'a yetki verilmesi, bahsi geçen ada ve parselin tapu kütüğüne "imar uygulamasına alınmıştır" şerhinin tesis edilmesi, ilgili parselin tapu kayıtlarının çıkarılması ve ekte sunulan planda görülen imar uygulama düzenleme sınırının onaylanmasını ve Belediye encümende görüşülmesini,

Arz ederim

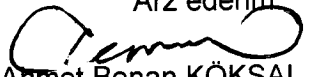
Ahmet Benan KÖKSAL
Lisanslı Mühendis
Oda Sicil No:4682

Ekler:

1-2 Adet Düzenleme Sınır Krokisi

DEĞİŞİKLİK HARİTALARI
YAPIM VE KONTROL BİLGİLERİ

(EK-2)

İŞLEMİN CİNSİ - FEN KAYIT TARİH / NO	18. MADDE UYGULAMALARI			
İŞLEME KONUSU OLAN PARSELİN	İLİ	:AFYONKARAHİSAR		
	İLÇESİ	:SİNANPAŞA/AHMETPAŞA		
	PAFTA NO	:K24-C-02-A-4-A		
	ADA NO	:143		
	PARSEL NO	:13-14-15-26-27-28-29-30-214-215		
YÜKLENİCİ (SORUMLU) MÜHENDİS	ADI-SOYADI	:AHMET BENAN KÖKSAL		
	ODA SİCİL NO	:4682		
	İŞ ADRESİ -TELEFON	:KARAMAN MAHALLESİ MELTEM CAD. CEYLİN APT.NO:9/A -02722134272		
KONTROL VE ONAY	ENCÜMEN KARARI/ BAKANLIK/İDARE ONAYI/ KAMULAŞTIRMA		KONTROLÜ YAPILMIŞTIR.	ONAY
	Karar No/Onay Sayısı	Tarih	Kadastro Kont.Müh.	Kadastro Müdürü
				
	Kont. Eden	Tasdik Eden	/...../ 20...	/...../ 20....
	/...../20.....	/...../20.....		

İLİ : AFYONKARAHİSAR
İLÇESİ : SINANPAŞA
MAHALLE : AHMETPAŞA/CİĞİLTEPE
ADA/PARSEL: 143/13-14-15-26-27-28-29-30-214-215


Ada	Parsel	9	3,4,01430526,01430050, 01430051,014330052,014330053, 01430054,01430055,29/2, A5, A4, A3, A2, 01430511, 01430488,01430483,01430476, 01430455,01430430,01430427, 01430426,01430433,01430437, 01430016,01430446,1,2,
DÜZENLEME SINIR ALANI			
Ada	Noktalar		
Hesaplan			7445,40

DÜZENLEYEN	UYGUNDUR BELEDİYE / ÖZEL İDARE	ONAYLAYAN	ADİ SOYAD: KÖKSAL ÖZEL EĞİTİM HİZMETLERİ MİSAAL SANAYİ VE TİC. LTD. ŞTİ. A. Benan KÖKSAL Hanife Muhsenlisi	İMZA
	KONTROL EDEN			

F E N K L A S Ö R Ü

ADA NO: 423

PAFTA NO:K24-C-02-A-4-A

[illegible]

Açıklamalar:

1-Aplikasyon işlemi (X) işareti ile gösterilir. Ada bazında çalışılmayan yerlerde yapılan aplikasyonlar ise değişiklik numarası yazılmak suretiyle belirtilir. Yapılan aplikasyon işlemi kadar (X) işareti konur veya değişiklik numarası yazılır.

2-Kısaltmalar

Cins değ : Cins değışikliđi
...kat.kar. Apt: ...katlı kargir apartman
...kat.bet.Bina: ..katlı betonarme bina
irt.hak.: İrtifa hakkı

par. : parsel
tev. : tevhid

İLİ :Afyonkarahisar
İLÇESİ :Sinanpaşa
KASABASI :Ahmetpaşa
KÖY/MAH. :Ahmetpaşa/Çiğiltepe

SAYFA NO: 2

F E N K L A S Ö R Ü

ADA NO: 424

PAFTA NO:K24-C-02-A-4-A

[illegible]

Açıklamalar:


1-Aplikasyon işlemi (X) işareti ile gösterilir. Ada bazında çalışılmayan yerlerde yapılan aplikasyonlar ise değişiklik numarası yazılmak suretiyle belirtilir. Yapılan aplikasyon işlemi kadar (X) işareti konur veya değişiklik numarası yazılır.

2-Kısaltmalar

Cins değ : Cins değişikliği
...kat.kar. Apt: ...katlı kargir apartman
...kat.bet.Bina: ..katlı betonarme bina
irt.hak.: İrtifka hakkı

par. : parsel
tev. : tevhid


3-Bilgisayara girilen işlemler "(B)" ile gösterilir.

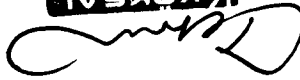
KOKSAL
 OZEL EGITIM HIZMETLERI
 INSAAT SANAYI VE TIC. LTD. STI.
A. Benan KOKSAL
 Harita Mühendisi

İLİ		İLÇESİ		KÖY/MAH.		BELEDİYESİ		PAFTA NO																				
:Afyonkarahisar		:Sinanpaşa		:Ahmetpaşa/Çiğiltepe		:Ahmetpaşa		:K24-C-02-A-4-A																				
Alan		He.	M2	Dm2	Cinsi		Hisse		Kada	KPar	Cilt	Syf.	Maliki	Babası														
Cilt		Syf	PartNo	K A D A S T R O																								
															S A Y F A S I							ADA NO : 423						
3		0	0343	14	ARSA	TAM		143	14	14	0	0	-	İBRAHİM YİĞİT	ABDURRAHMAN													
4		0	0397	60	ARSA	7455/39760		143	27	27	0	0	-	LEMAN ACAR	ABDULLAH													
5		0	0747	07	ARSA	TAM		143	214	214	0	0	-	KADRİYE YİĞİT	EMİN													
6		0	0747	06	ARSA	TAM		143	215	215	0	0	-	SİDİKA SEZER	BEYTULLAH													

İLİ :Afyonkarahisar İLÇESİ :Sinanpaşa KÖY/MAH. :Ahmetpaşa/Çiğiltepe BELEDİYESİ :Ahmetpaşa PAFTA NO :K24-C-02-A-4-A					T E S C İ L S A Y F A S I								SAYFA NO:2	
													ADA NO: 424	
Cilt	Syf	ParNo	Alan			Cinsi	Hisse	K A D A S T R O						
			He.	M2	Dm2			KAda	KPar	Cilt	Syf.	Maliki	Babası	
		1	0	0512	86	ARSA	TAM	143	30	0	-	SEBİHAT ÖTKEN	OSMAN	
		2	0	0446	17	ARSA	TAM	143	29	0	-	HACER ÖZKAN	MUSTAFA	
		3	0	0391	41	ARSA	TAM	143	28	0	-	ALİ KOSKA	MUSTAFA	
		4	0	0520	65	ARSA	9762/52065 42303/52065	143 143	27 27	0 0	- -	LEMAN ACAR LEMAN ACAR	ABDULLAH ABDULLAH	
		5	0	1260	11	ARSA	TAM	143	26	0	-	ŞAVKI EVCİMEN	AHMET	


KOKSAL
EĞİTİM HİZMETLERİ
KANAYİVE TIC. LTD. ŞTİ
Kenan KOKSAL
Mühendisi

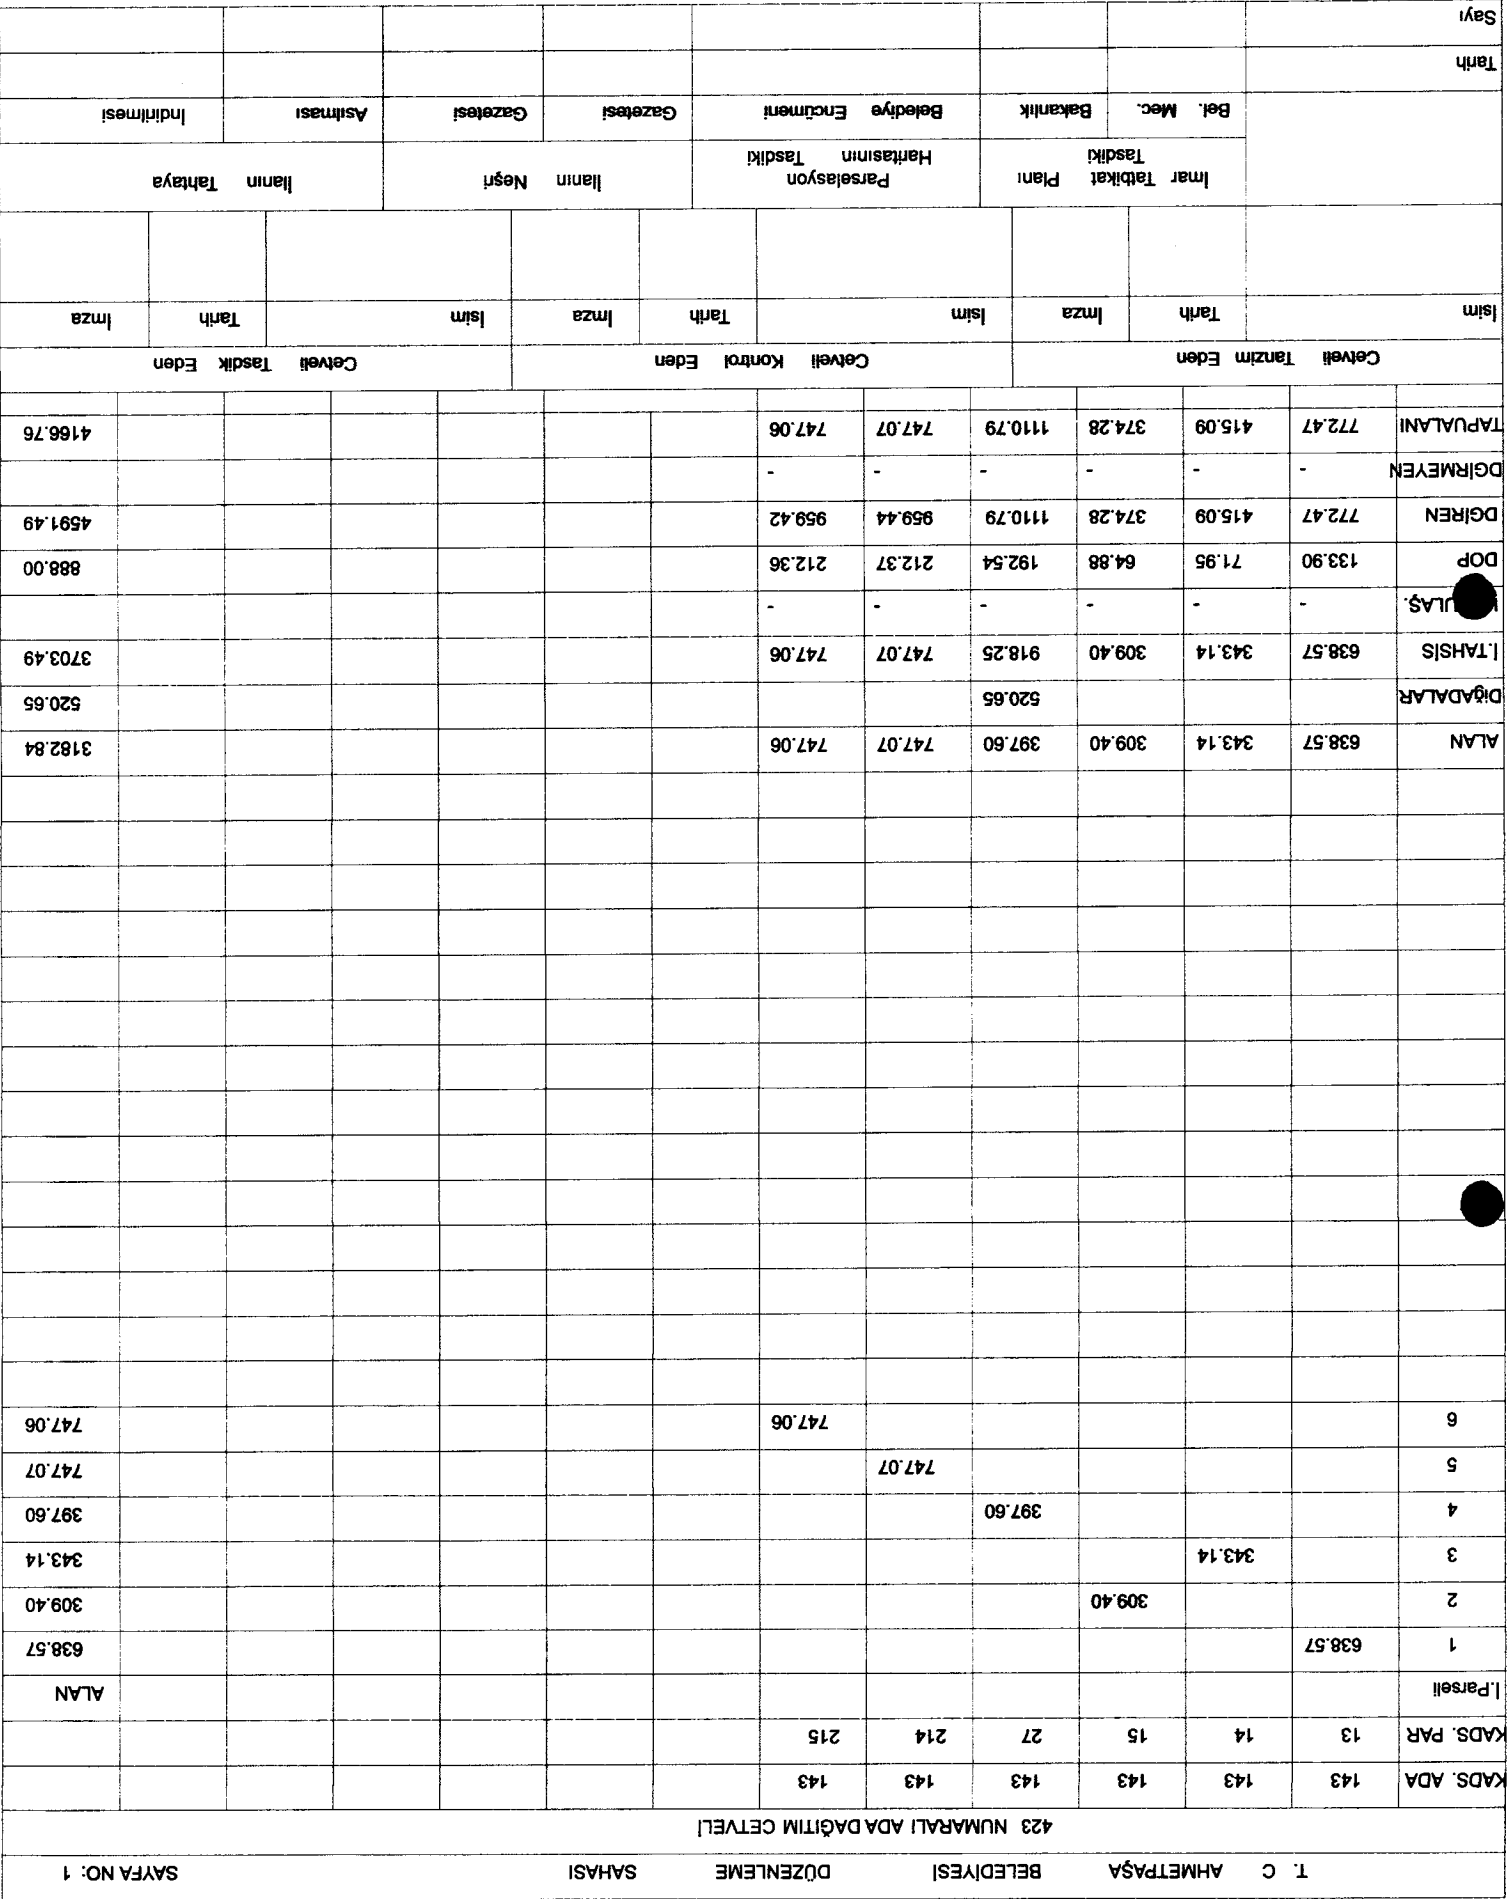

1. C	AHMETPAŞA	BELEDİYESİ	DÜZENLEME	SAHA Sİ	SAFA NO: 2
------	-----------	------------	-----------	---------	------------

SNo	Paşa	Ada/Par	Alan/Pay	Hisse	Malik/Baba	Adı	Konu	Dop/Th	Ada/Par	Alan	Hisse	Pay
MAL SAHİ PLERİ ARAŞTIRMA												
ÖZET FORMU												
(KADASTRO PARSELİNE SİRALI)												
SAYFA NO:1												
TOPLAM ALAN : 7187.27												
TOPLAM PAY : 7187.27												
TOPLAM KAMU İSTİRAHAT : 0.00												
TOPLAM GİRMEYEN : 0.00												
TOPLAM DÜZENLEMELER : 7777.01												
1	K24-C-02-A-4-A	143/13	772.47	36.21	64000	NAZİKE KAVAK	OSMAN	6.28	423/1	638.57	2994/63857	29.94
2	K24-C-02-A-4-A	143/13	772.47	736.26	61000	NAZİKE KAVAK	OSMAN	127.62	423/1	638.57	60863/63857	608.63
3	K24-C-02-A-4-A	143/14	415.09	415.09	TAM	İBRAHİM YİĞİT	ABDURRAHMAN	71.95	423/3	343.14	TAM	343.14
4	K24-C-02-A-4-A	143/15	374.28	93.57	1000	FATMA EPİK	HÜSEYİN	16.22	423/2	309.40	7735/30940	77.35
5	K24-C-02-A-4-A	143/15	374.28	93.57	4000	HALİME UZGÜÇ	HÜSEYİN	16.22	423/2	309.40	7735/30940	77.35
6	K24-C-02-A-4-A	143/15	374.28	18.71	1000	HÜSEYİN	HÜSEYİN	3.24	423/2	309.40	1546/30940	15.46
7	K24-C-02-A-4-A	143/15	374.28	18.71	1000	HATİCE OSKAN	MUSTAFA	3.24	423/2	309.40	1546/30940	15.46
8	K24-C-02-A-4-A	143/15	374.28	18.71	1000	GÜLİSTAN DALYAN	MUSTAFA	3.24	423/2	309.40	1547/30940	15.47
9	K24-C-02-A-4-A	143/15	374.28	18.71	1000	FADİME YILDIZ	MUSTAFA	3.24	423/2	309.40	1547/30940	15.47
10	K24-C-02-A-4-A	143/15	374.28	6.24	1000	FİLİZ MUTLU	MUSTAFA	1.08	423/2	309.40	516/30940	5.16
11	K24-C-02-A-4-A	143/15	374.28	6.24	1000	YUSUF AKSOY	MUSTAFA	1.08	423/2	309.40	516/30940	5.16
12	K24-C-02-A-4-A	143/15	374.28	6.24	1000	SAMET AKSOY	MUSTAFA	1.08	423/2	309.40	516/30940	5.16
13	K24-C-02-A-4-A	143/15	374.28	17.54	3000	VELİ ÇOLU	ALI	3.04	423/2	309.40	1450/30940	14.50
14	K24-C-02-A-4-A	143/15	374.28	76.03	13000	ALI ÇOLU	VELİ	13.18	423/2	309.40	6286/30940	62.86
15	K24-C-02-A-4-A	143/26	1524.35	1524.35	TAM	SAVKE EVCİMEN	AHMET	264.23	424/5	1260.11	TAM	1260.11
16	K24-C-02-A-4-A	143/27	1110.79	902.52	16000	LEMAN ACAR	ABDULLAH	156.44	423/4	397.60	42303/39760	323.05
17	K24-C-02-A-4-A	143/27	1110.79	208.27	3000	LEMAN ACAR	ABDULLAH	36.10	423/4	397.60	7455/39760	74.55
18	K24-C-02-A-4-A	143/28	473.48	473.48	TAM	ALI KOSKA	MUSTAFA	82.07	424/3	391.41	TAM	391.41
19	K24-C-02-A-4-A	143/29	509.82	509.82	TAM	HACER ÖZKAN	MUSTAFA	93.55	424/2	446.17	TAM	446.17
20	K24-C-02-A-4-A	143/30	512.86	512.86	TAM	SEBİHA ÖTKEN	OSMAN	135.11	424/1	512.86	TAM	512.86
21	K24-C-02-A-4-A	143/214	747.07	747.07	TAM	KADRİYE YİĞİT	EMİN	212.37	423/5	747.07	TAM	747.07
22	K24-C-02-A-4-A	143/215	747.06	747.06	TAM	SİDİKA SEZER	BEYULLAH	212.36	423/6	747.06	TAM	747.06

SNO	Pafta	Ada/Par	Alan	Hisse	Malik/Baba	Adi	Kamu	Dop/Th	Ada/Par	Alan	Hisse	Pay
1	K24-C-02-A-4-A	143/13	772.47	3000/64000	36.21	OSMAN NAZİKE KAVAK	-	6.28	423/1	638.57	2994/63857	29.94
14	K24-C-02-A-4-A	143/14	415.09	TAM	415.09	İBRAHİM YİĞİT ABDURRAHMAN	-	71.95	423/3	343.14	TAM	343.14
15	K24-C-02-A-4-A	143/27	1110.79	13000/16000	902.52	LEMAN ACAR ABDULLAH LEMAN ACAR ABDULLAH	-	156.44	423/4	397.60	32305/39760	323.05
16		143/27	1110.79	3000/16000	208.27	ABDULLAH LEMAN ACAR ABDULLAH	-	36.10			7455/39760	74.55
17	K24-C-02-A-4-A	143/214	747.07	TAM	747.07	KADRIYE YİĞİT EMIN	-	212.37	423/5	747.07	TAM	747.07
18	K24-C-02-A-4-A	143/215	747.06	TAM	747.06	SİDDİKA SEZER BEYTULLAH	-	212.36	423/6	747.06	TAM	747.06
19	K24-C-02-A-4-A	143/30	512.86	TAM	512.86	SEBİHA ÖTKEN OSMAN	-	135.11	424/1	512.86	TAM	512.86
20	K24-C-02-A-4-A	143/29	509.82	TAM	509.82	HACER ÖZKAN MUSTAFA	-	93.55	424/2	446.17	TAM	446.17
21	K24-C-02-A-4-A	143/28	473.48	TAM	473.48	ALİ KOSKA MUSTAFA	-	82.07	424/3	391.41	TAM	391.41
22	K24-C-02-A-4-A	143/27	1110.79	13000/16000	902.52	LEMAN ACAR ABDULLAH LEMAN ACAR ABDULLAH	-	156.44	424/4	520.65	42303/52065	423.03
23		143/27	1110.79	3000/16000	208.27	ABDULLAH LEMAN ACAR ABDULLAH	-	36.10			9762/52065	97.62
24	K24-C-02-A-4-A	143/26	1524.35	TAM	1524.35	SAVME EVÇİMEN AHMET	-	264.23	424/5	1260.11	TAM	1260.11

TESCİLE ESAS
 DAĞITIM CETVELİ
 (İMAR PARSELİNESİRALI)

TOPLAM ALAN : 7187.27
 TOPLAM PAY : 7187.27
 TOPLAM KAMULAŞTIRMA : 0.00
 TOPLAM GİRMİYEN : 0.00
 TOPLAM DÜZENLEMİYEN : 7777.01

SAYFA NO:1
 TOPLAMADA ALANI : 6314.04
 O.KATILIM ORANI : 0.0000000
 D.O.PAYI ORANI : 0.1733395

I M A R

K A D A S T R O

Adı/Par	Alan	EskiDop	Kamu.	Bağış.	D.Girmeyen	Dopel	Dopalma	Dop	Tahsis
143/13	772.47	-	-	-	-	36.21	-	6.28	29.94
143/13	772.47	-	-	-	-	736.26	-	127.62	608.63
143/14	415.09	-	-	-	-	915.09	-	71.95	343.14
143/15	374.28	-	-	-	-	93.58	-	16.22	77.35
143/15	374.28	-	-	-	-	93.57	-	16.22	77.35
143/15	374.28	-	-	-	-	18.71	-	3.24	15.46
143/15	374.28	-	-	-	-	18.71	-	3.24	15.46
143/15	374.28	-	-	-	-	18.71	-	3.24	15.47
143/15	374.28	-	-	-	-	18.71	-	3.24	15.47
143/15	374.28	-	-	-	-	6.24	-	1.08	5.16
143/15	374.28	-	-	-	-	6.24	-	1.08	5.16
143/15	374.28	-	-	-	-	6.24	-	1.08	5.16
143/15	374.28	-	-	-	-	17.54	-	3.04	14.50
143/15	374.28	-	-	-	-	76.03	-	13.18	62.86
143/26	1524.35	-	-	-	-	1524.35	-	264.23	1260.11
143/27	1110.79	-	-	-	-	208.27	-	156.44	746.08
143/27	1110.79	-	-	-	-	208.27	-	36.10	172.17
143/28	473.48	-	-	-	-	473.48	-	82.07	391.41
143/29	509.82	0.0535991	-	-	-	539.72	-	93.55	446.17
143/30	512.86	0.02085127	-	-	-	959.44	-	135.11	512.86
143/214	747.07	0.2213450	-	-	-	959.44	-	212.36	747.07
143/215	747.06	0.2213450	-	-	-	959.42	-	212.36	747.06

İmar Adaları Listesi						SAYFA NO:1	
Sıra	AdaNo	Alan	Kalan	Pafta	Açıklama	Cinsi	Okof
1	423/1	638.57	0.00	K24-C-02-A		ARSA	
2	423/2	309.40	0.00	K24-C-02-A		ARSA	
3	423/3	343.14	0.00	K24-C-02-A		ARSA	
4	423/4	397.60	0.00	K24-C-02-A		ARSA	
5	423/5	747.07	0.00	K24-C-02-A		ARSA	
6	423/6	747.06	0.00	K24-C-02-A		ARSA	
7	424/1	512.86	0.00	K24-C-02-A		ARSA	
8	424/2	446.17	0.00	K24-C-02-A		ARSA	
9	424/3	391.41	0.00	K24-C-02-A		ARSA	
10	424/4	520.65	0.00	K24-C-02-A		ARSA	
11	424/5	1260.11	0.00	K24-C-02-A		ARSA	


KÖKSAL
ÖZEL EĞİTİM HİZMETLERİ
İNŞAAT SANAYİ VE TİC. LTD. ŞTİ.
A. Benan KÖKSAL
Harita Mühendisi

ÖZEL EĞİTİM HİZMETLERİ
İNŞAAT SANAYİ VE TİC. LTD. ŞTİ.
A. BENAN KÖKSAL
Harita Mühendisi

SAYFA NO:1



Ada/Parşel	Nokta	Hesaplan	Düzeltme	Deng Alan
423	20,19,15,7,8,10	3182,84	+0,00	3182,84
423/1	12,17,16	638,57	+0,00	638,57
423/2	2,3,16,17	309,40	+0,00	309,40
423/3	14,15,4,3,16	343,14	+0,00	343,14
423/4	18,14,13,12,11,20,19	397,60	+0,00	397,60
423/5	4,5,6,9,11,12,13,15	747,07	+0,00	747,07
423/6	6,7,8,9	747,06	+0,00	747,06
TOPLAM		3182,84	+0,00	3182,84
FARK		3182,84		
TECVİZ		17,32		

Ada/Parşel	Nokta	Hesaplan	Düzeltme	Deng Alan
424	26,27,12,3,8,9,10,11	3131,20	+0,00	3131,20
424/1	23,25	12,13,14,15,17,18,19,20		
424/2	2,3,4,24,25,26,27	446,17	+0,00	446,17
424/3	4,6,21,23,24	391,41	+0,00	391,41
424/4	6,7,16,17,18,19,20,21	520,65	+0,00	520,65
424/5	11,10,9,8,7,16,15,14,13	1260,11	+0,00	1260,11
TOPLAM		3131,20	+0,00	3131,20
FARK		3131,20		
TECVİZ		17,32		


ALAN HESABI

Nokta No	Y	X	MK	Nokta No	Y	X	MK
29/2	526189,95	4288745,83	0,09	423/1	526189,40	4288648,28	0,09
423/2	526205,89	428836,02	0,09	423/5	526214,63	4288635,38	0,09
423/4	526242,35	428832,67	0,09	423/7	526261,07	4288795,77	0,09
423/6	526257,46	4288794,41	0,09	423/9	526235,15	4288795,77	0,09
423/8	526274,52	428836,02	0,09	423/11	526214,82	4288795,77	0,09

TURF KOORDİNE ÖZETİ

İL	AFYONKARAHİSAR
İLÇESİ	SINANPAŞA
MAH / KÖY	AHMETPAŞA/ÇİĞİLTEPE
PAFTA NO	K24-C-02-A-4-A
ADA	423-424
PARSEL	1-2-3-4-5-6 1-2-3-4-5

SİNANPAŞA İLÇESİ AHMETPAŞA/ÇİĞİLTEPE MAHALLESİ 1/1000 ÖLÇEKLİ PARSELASYON HARİTASI

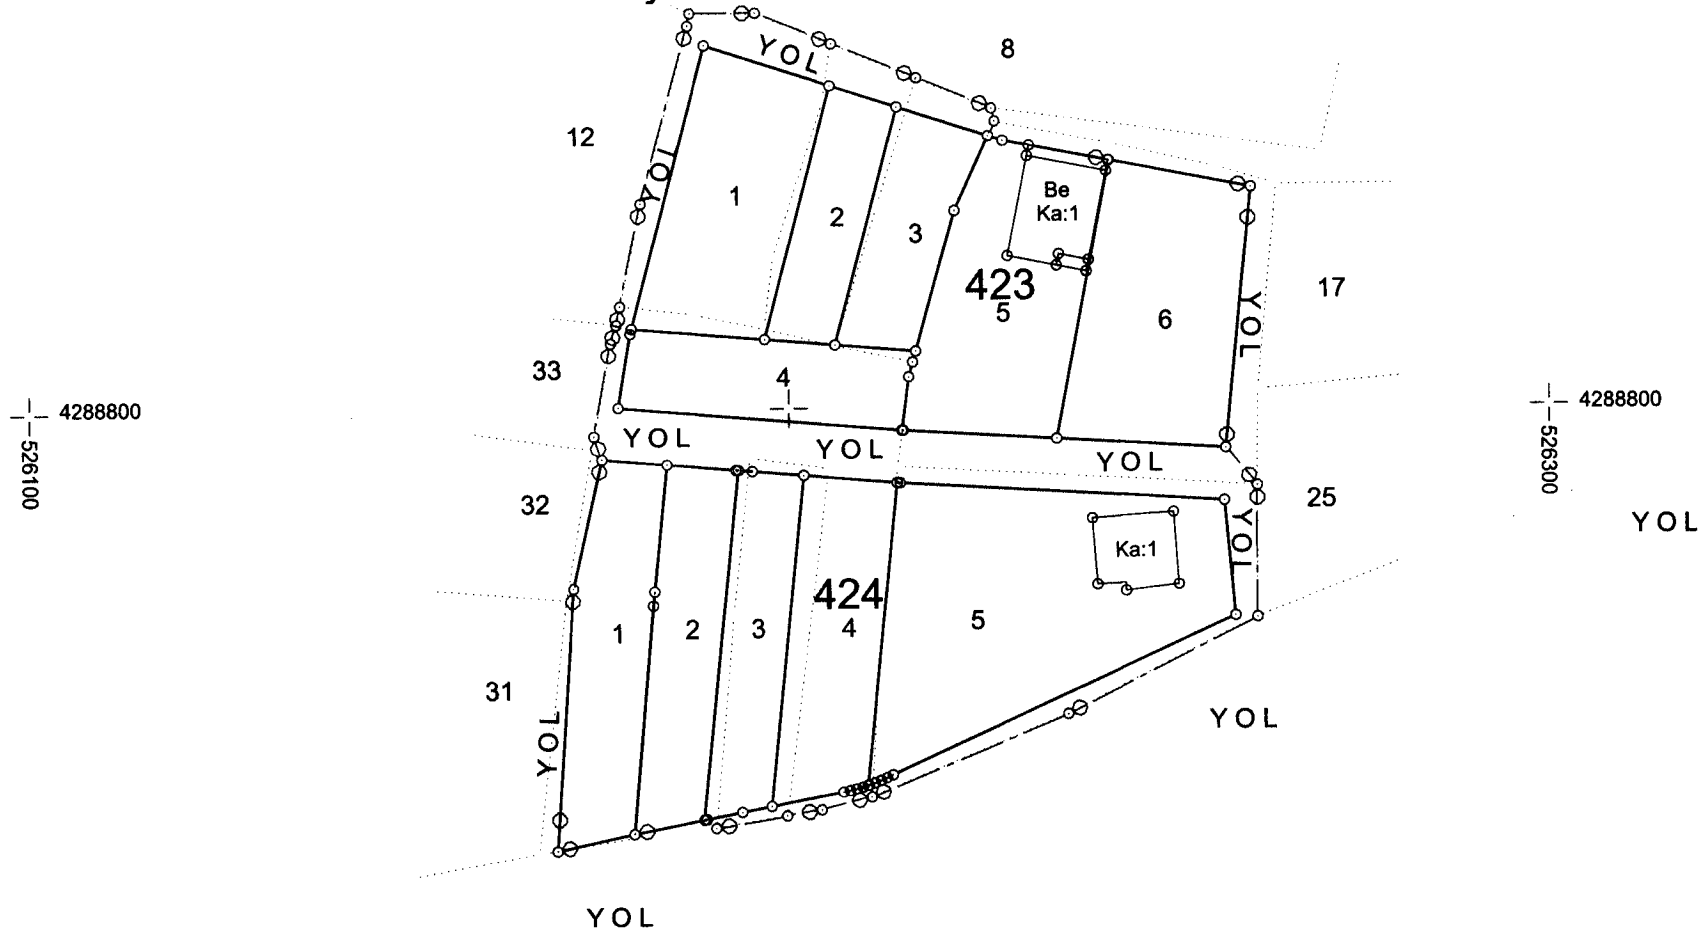

	DÜZENLEYEN	UYGUNDUR	
		BELEDİYE/ÖZEL İDARE	
		KONTROL EDEN	ONAYLAYAN
ADI SOYADI	KÖKSAL		
TARİH	ÖZEL EĞİTİM HİZMETLERİ İNŞAAT SANAYİ VE TİC. LTD. ŞTİ. A. Benan KÖKSAL		
İMZA	Harita Mühendisi		